


鴻池新田会所 本屋・居宅マップ

本屋・居宅・表長屋門は、貸室利用も可能となっております。
さまざまな目的でご利用いただけますので、お気軽にご相談ください。
また、公開エリアにつきましては、貸室で使用している場合、
見学できないことがありますのでご了承ください。

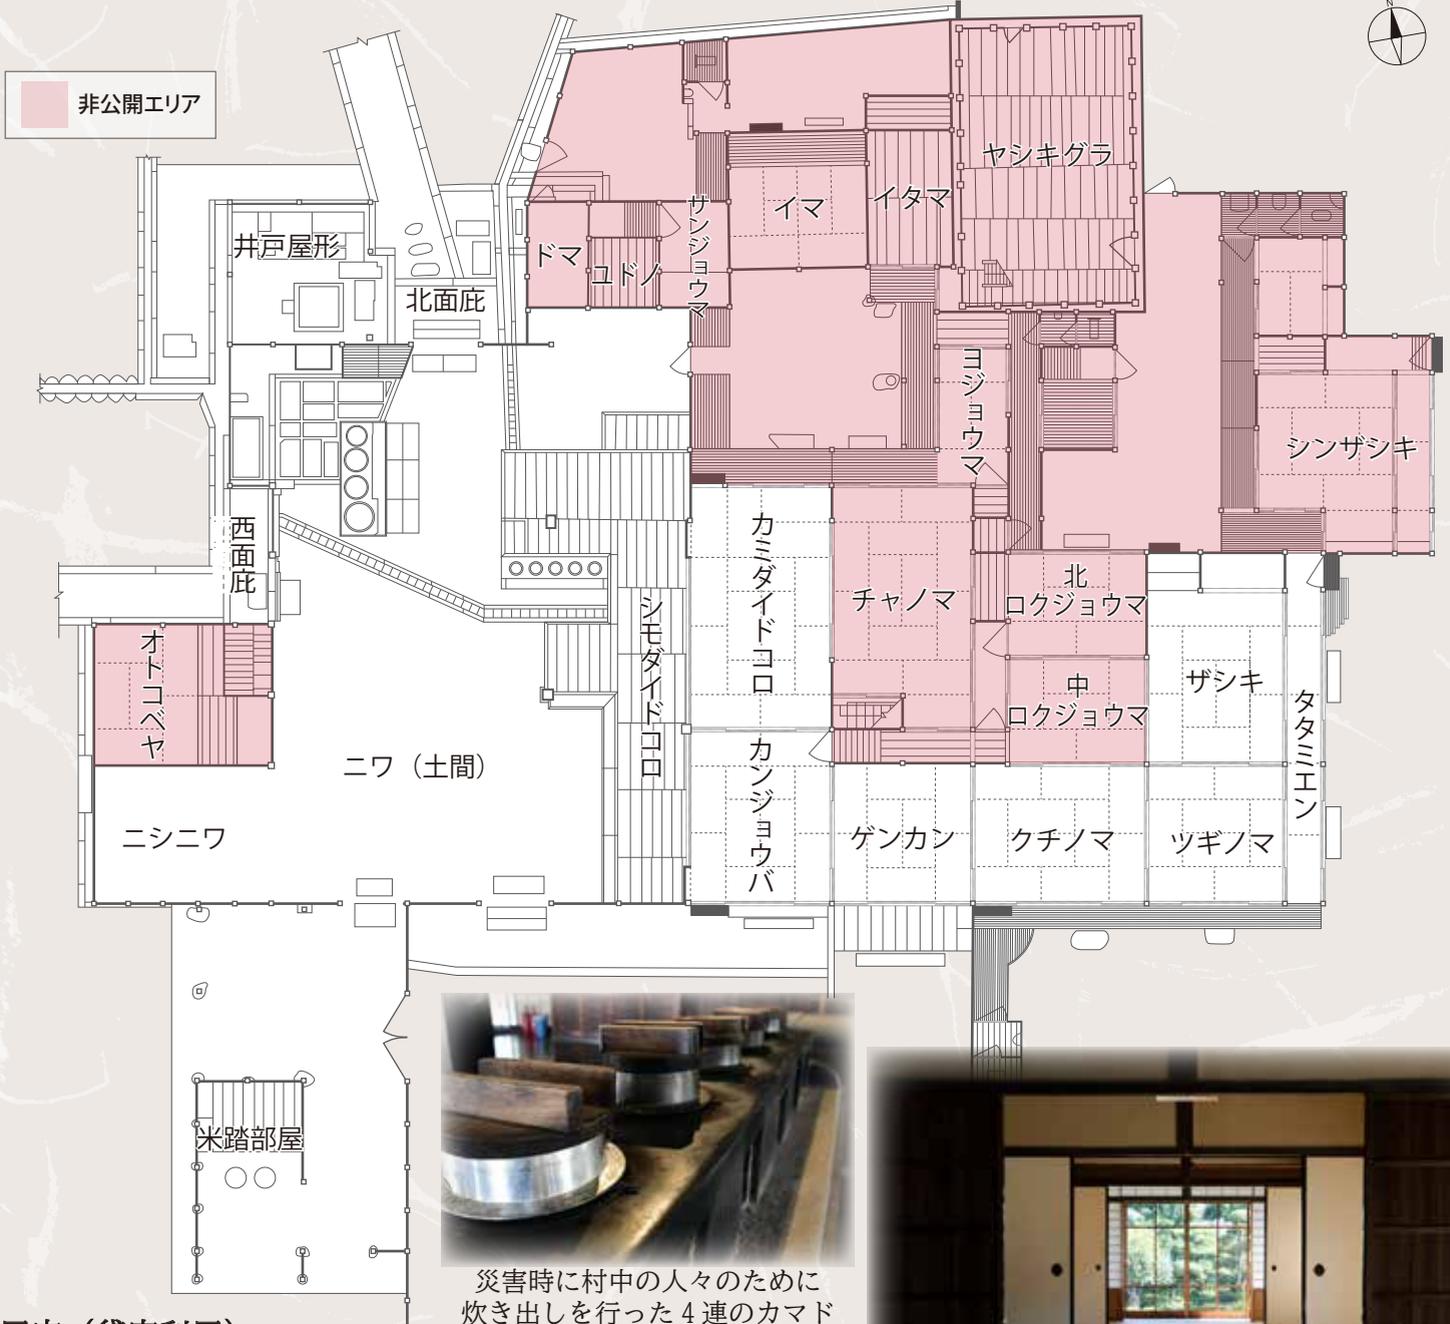

災害時に村中の人々のために
炊き出しを行った4連のカマド




タタミエンからのぞむ庭園



独立柱を2本しか立てずに
大きな梁を縦横に架ける本屋

居宅（貸室利用）

14畳の和室には、空調機
を備えておりますので、
是非、ご利用ください。

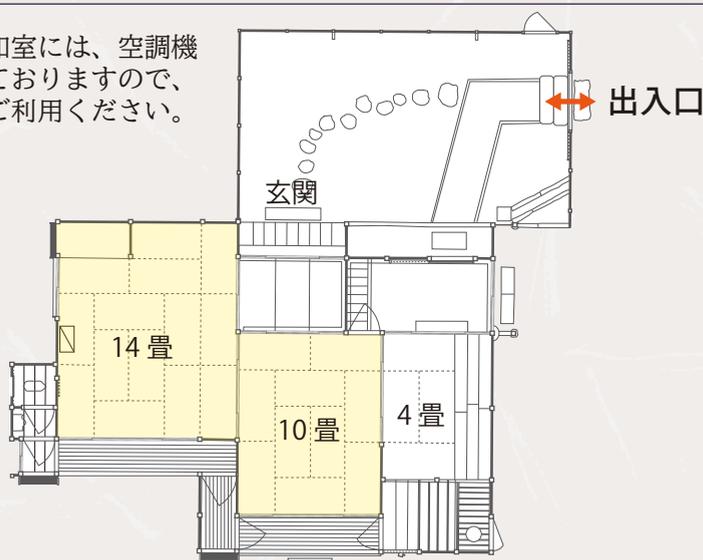

貸室利用可能なお部屋

空調機(14畳部屋のみ)